

ПОГОДЖЕНО


Особа, відповідальна за пожежну безпеку  
Олег СКЛАДАНІВСЬКИЙ  
"\_\_\_" січня 2025 року

ЗАТВЕРДЖУЮ

В.о. директора фахового коледжу  
Ірина ГАРБАРЕЦЬ  
"\_\_\_" січня 2025 року

## СХЕМАТИЧНИЙ ПЛАН ЕВАКУАЦІЇ

працівників та студентів фахового коледжу з навчального кабінету (приміщення) №208

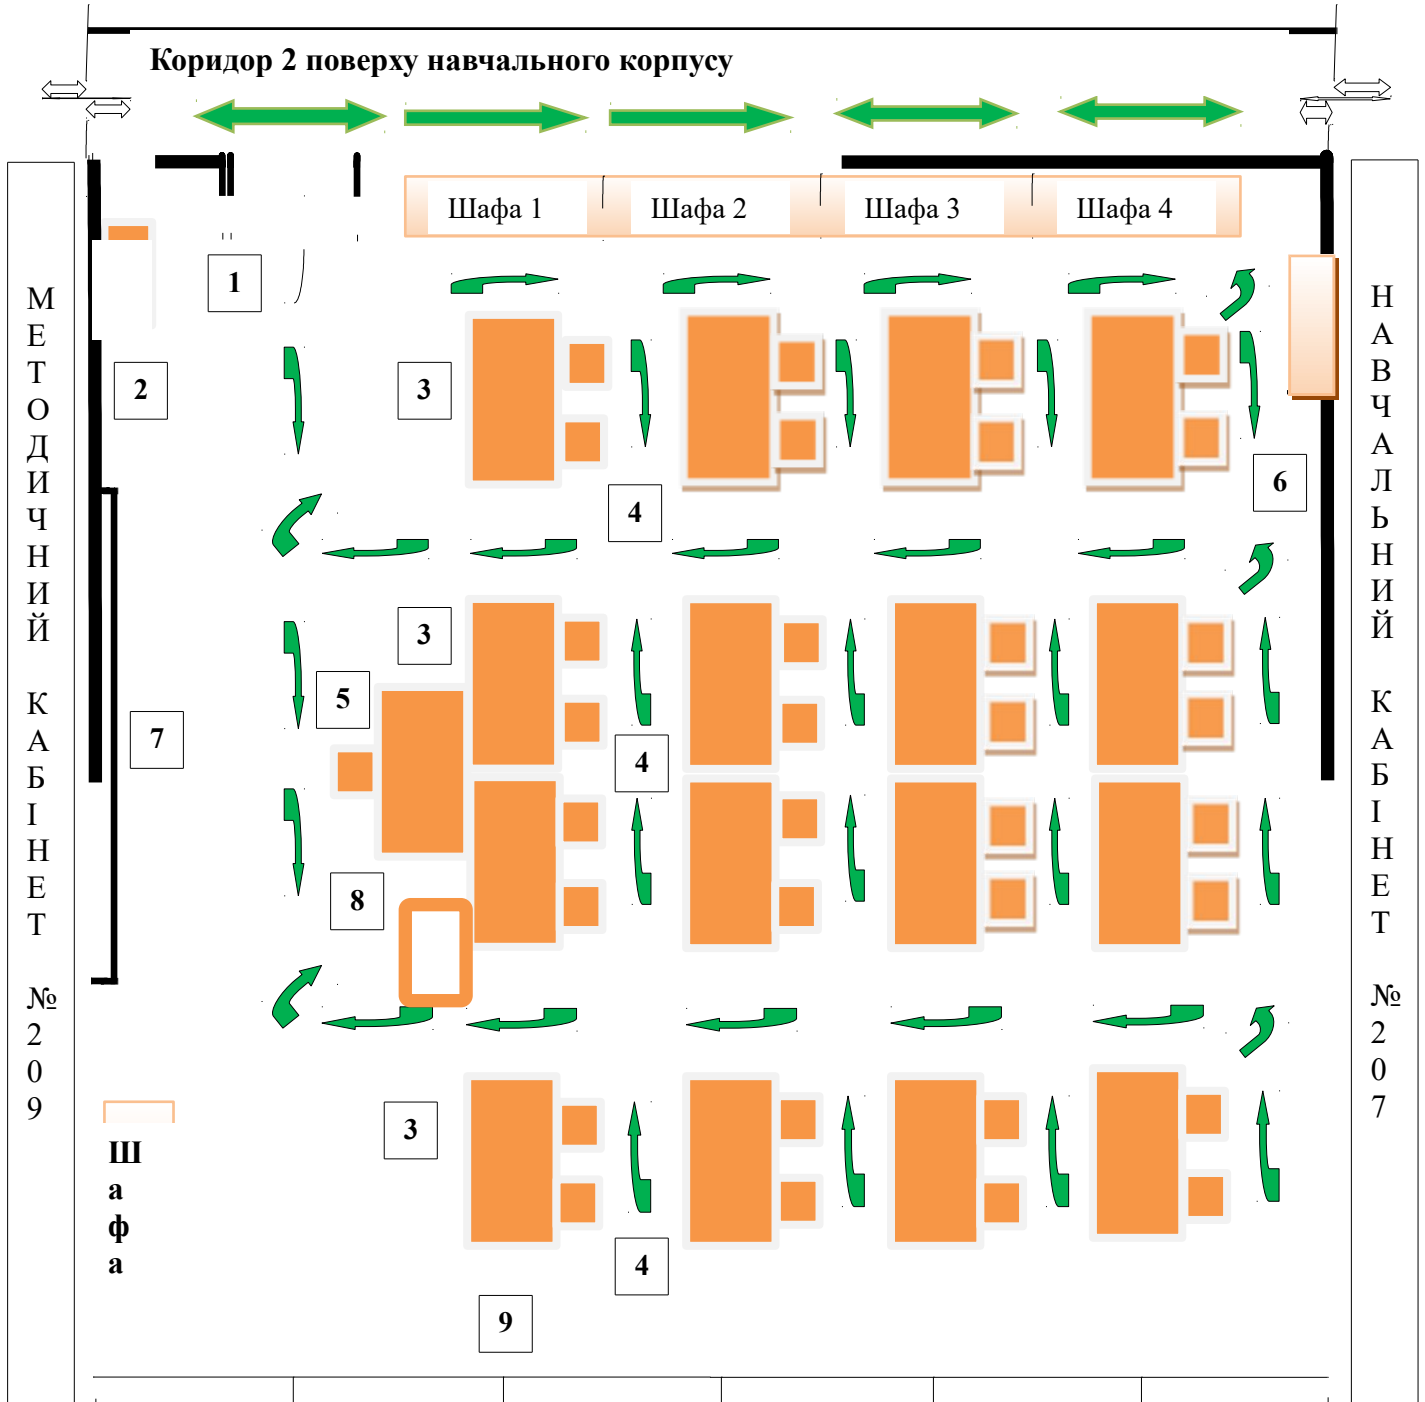

Позначення: 1. Вхідні двері в навчальний кабінет. 2. Журнальний стіл. 3. Парта учнівська. 4. Стілець жорсткий. 5. Стіл викладача (однотумбовий). 6. Вішалка. 7. Класна дошка. 8. Кафедра. 9. Вікно.

– напрямок евакуації ПЕРШОЇ черги;

– напрямок евакуації ДРУГОЇ черги;

– напрямок евакуації ТРЕТЬОЇ черги.

Завідувач навчальним кабінетом № 208

(підпис)

Ольга СВИРИДА