

ПОГОДЖЕНО

Особа, відповідальна за пожежну безпеку

Олег СКЛАДАНІВСЬКИЙ

"\_\_\_" січня 2025 року

ЗАТВЕРДЖУЮ


В.о. директора фахового коледжу

Ірина ГАРБАРЕЦЬ

"\_\_\_" січня 2025 року

### СХЕМАТИЧНИЙ ПЛАН ЕВАКУАЦІЇ

працівників та студентів фахового коледжу з навчального кабінету (приміщення) №105

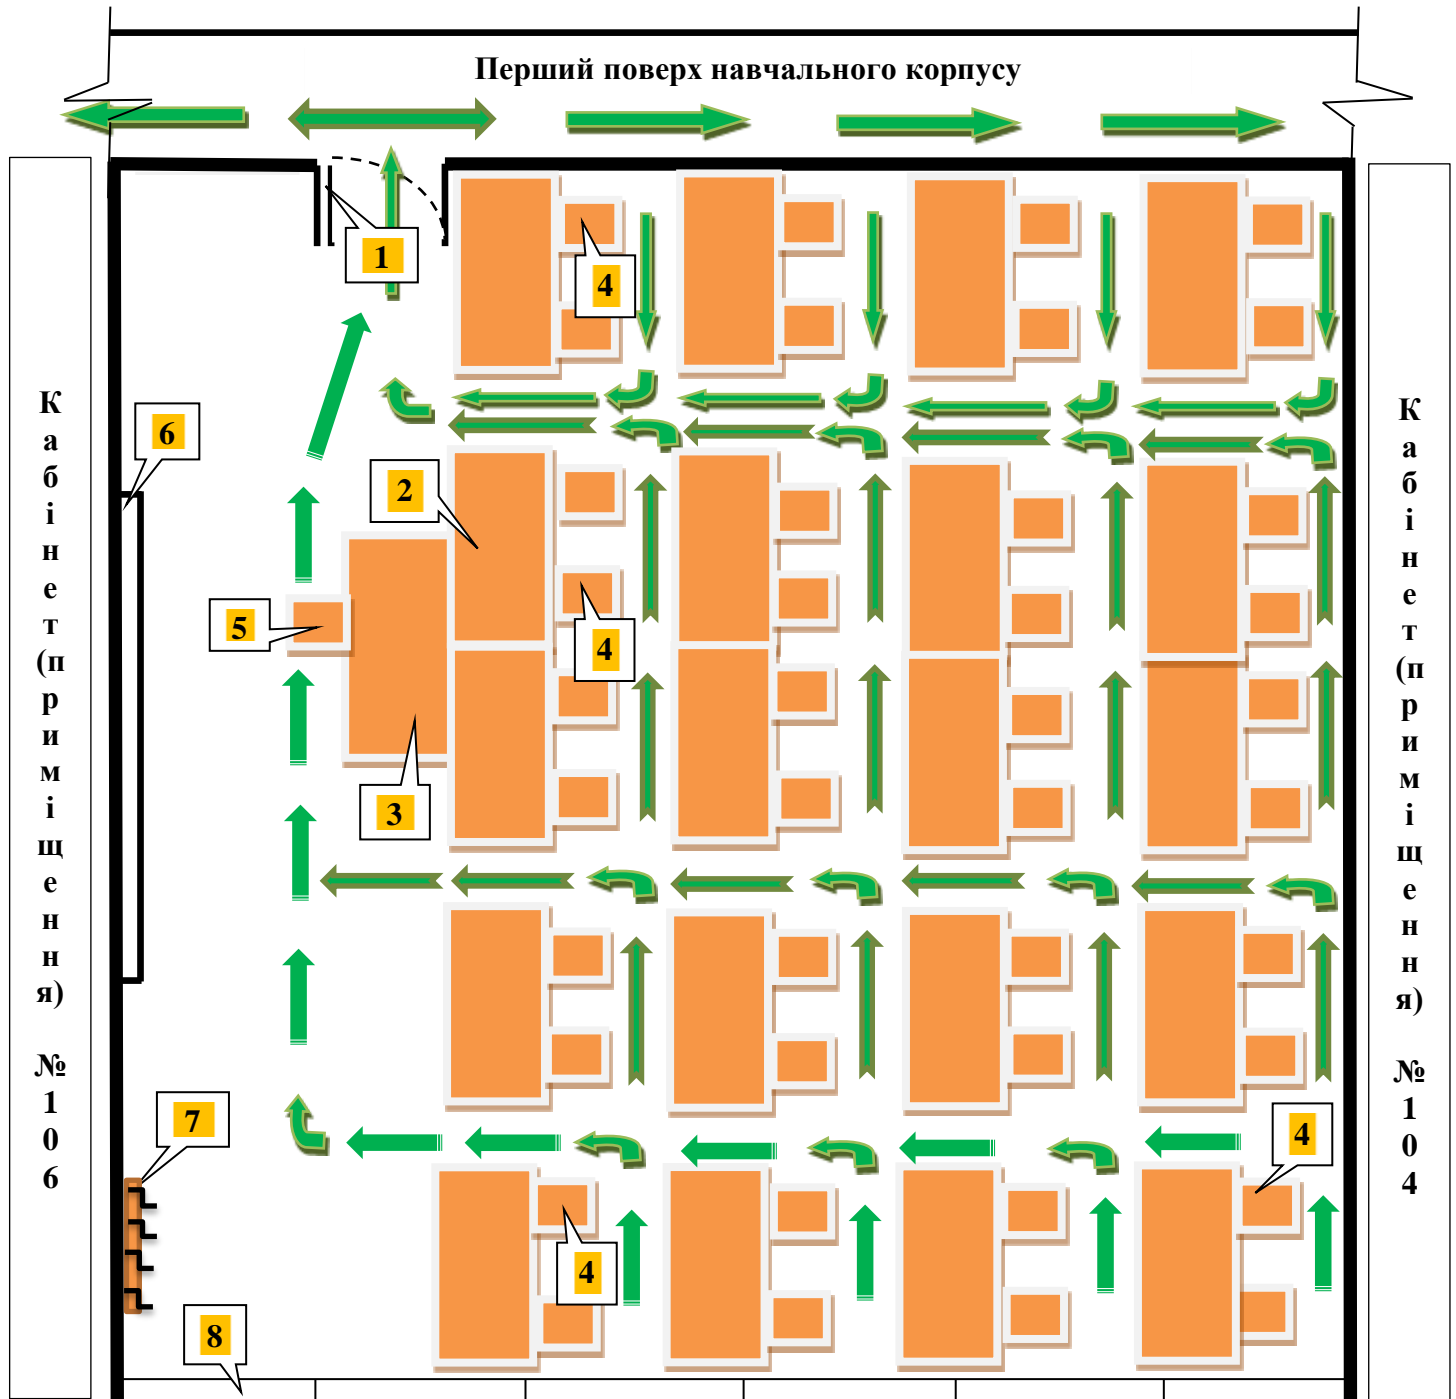

Позначення: 1. Вхідні двері в навчальний кабінет. 2. Парта учнівська. 3. Стіл одностумбовий. 4. Стілець жорсткий. 5. Стілець напівм'який. 6. Класна дошка. 7. Вішалка універсальна. 8. Вікно.

напрямок евакуації 1-ї черги; напрямок евакуації 2-ї черги;  
 напрямок евакуації 3-ї черги.

Завідувач навчальним кабінетом № 105

(підпис)

Наталія СТОРОЖУК