


ПОГОДЖЕНО
Особа, відповідальна за пожежну безпеку
Олег СКЛАДАНІВСЬКИЙ
"___" січня 2025 року

ЗАТВЕРДЖУЮ
Ректор НРЗВО КПДІ
Мар'ян ТРИПАК
"___" січня 2025 року

СХЕМАТИЧНИЙ ПЛАН ЕВАКУАЦІЇ
працівників та студентів НРЗВО КПДІ з навчального кабінету (приміщення) № 306

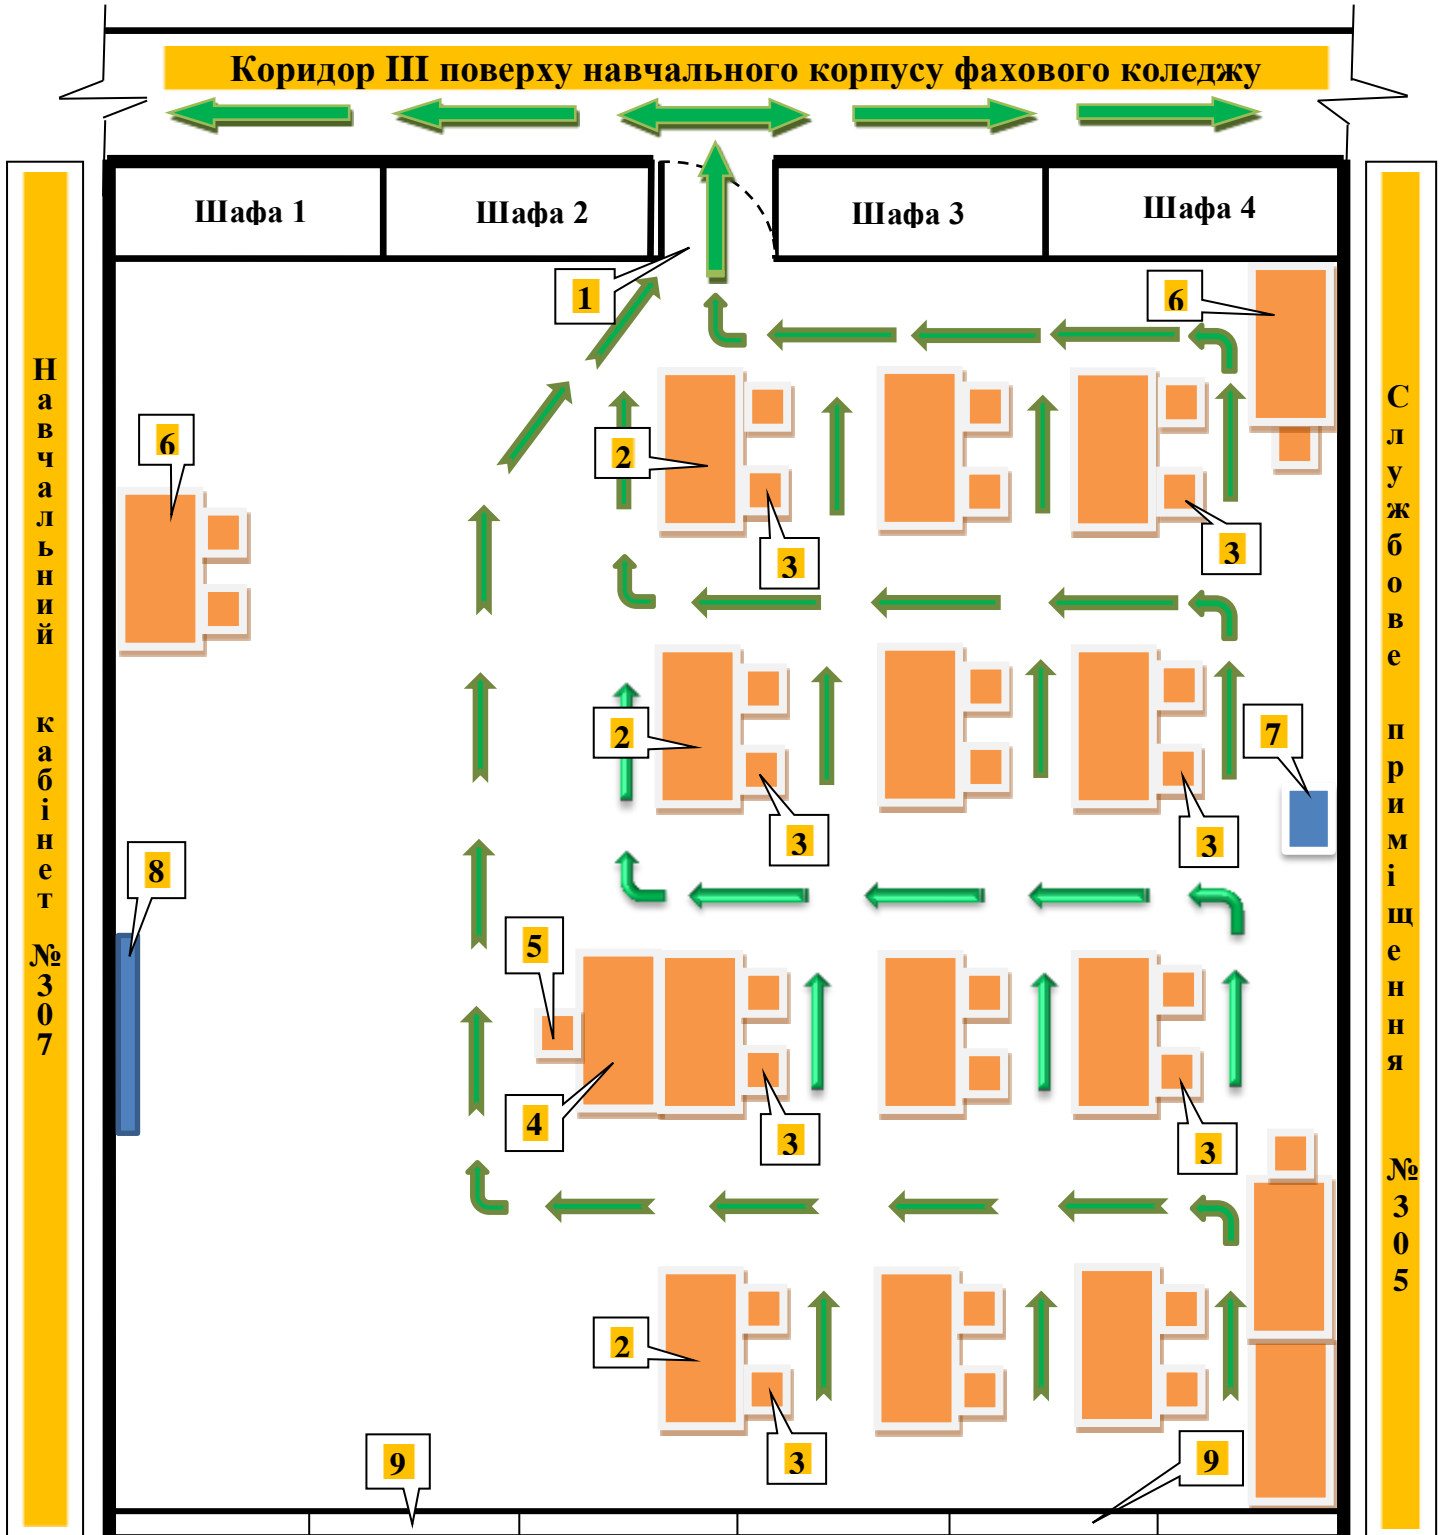

Позначення: 1. Вхідні двері в навчальний кабінет. 2. Парта учнівська. 3. Стілець жорсткий. 4. Стіл викладача. 5. Стілець м'який. 6. Стіл для матеріальної бази. 7. Умивальник. 8. Дошка класна. 9. Вікно. - напрямок евакуації 1-ї черги; - напрямок евакуації 2-ї черги; - напрямок евакуації 3-ї черги.

Завідувач навчального кабінету №306

(підпис)

Людмила КОМАРНИЦЬКА