ПОГОДЖЕНО
В.о. заступника директора з АГР
_____ Ольга МЕДВІДЬ
"____" січня 2025 року

ЗАТВЕРДЖУЮ
В.о. директора фахового коледжу
_____ Ірина ГАРБАРЕЦЬ
"____" січня 2025 року

СХЕМАТИЧНИЙ ПЛАН ЕВАКУАЦІЇ
учасників освітнього процесу з навчального кабінету (приміщення) № 311

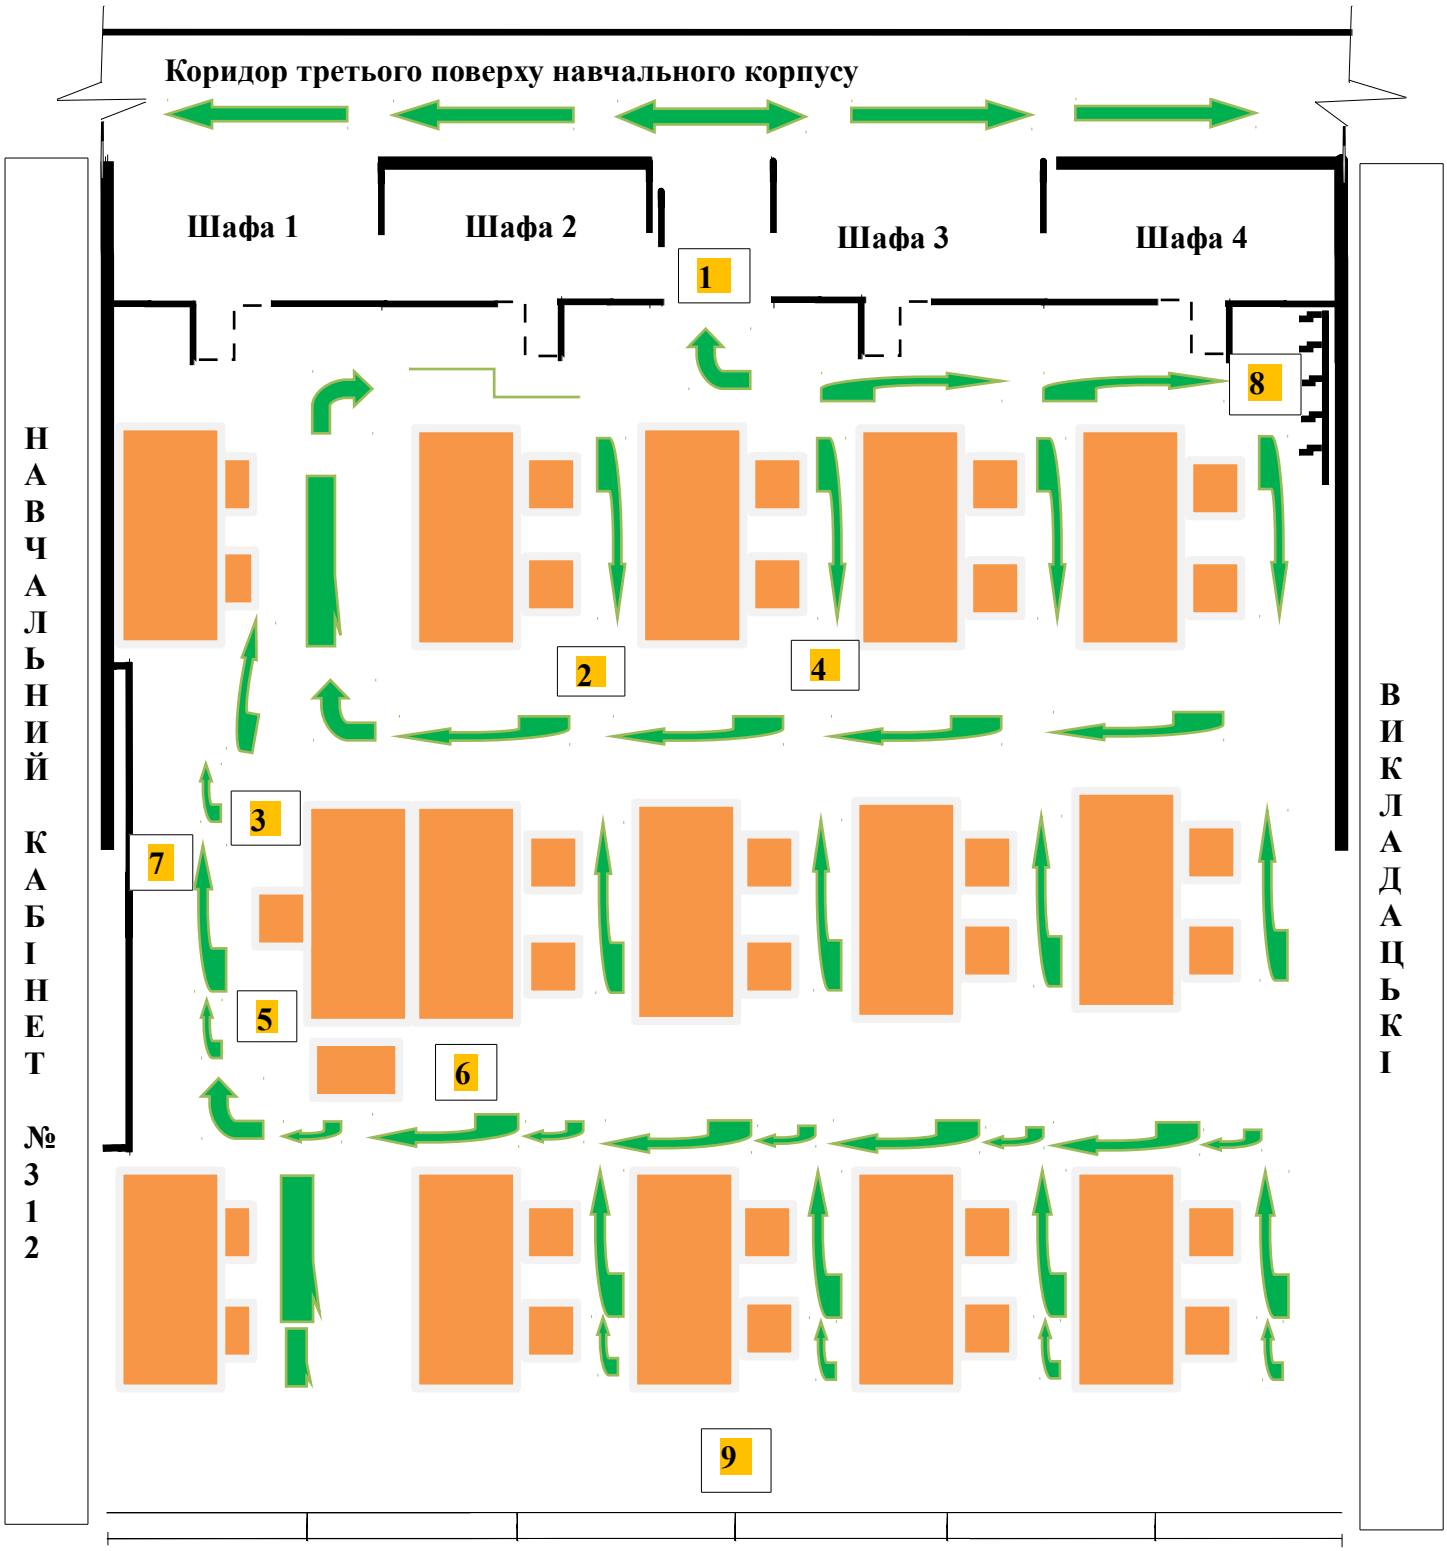

Позначення: 1. Вхідні двері в навчальний кабінет. 2. Парта учнівська. 3. Стіл однотумбовий. 4. Стілець жорсткий. 5. Стілець напівм'який. 6. Кафедра. 7. Класна дошка. 8. Вішалка. 9. Вікно.
напрямок евакуації 1-ї черги; напрямок евакуації 2-ї черги;
напрямок евакуації 3-ї черги.

Завідувач навчального кабінету № 311 _____ Олег СКЛАДАНІВСЬКИЙ
(підпис)